


Holgersgatan 10E
 Lägenhet 10E 1303
 2 RoK 55 Kvm

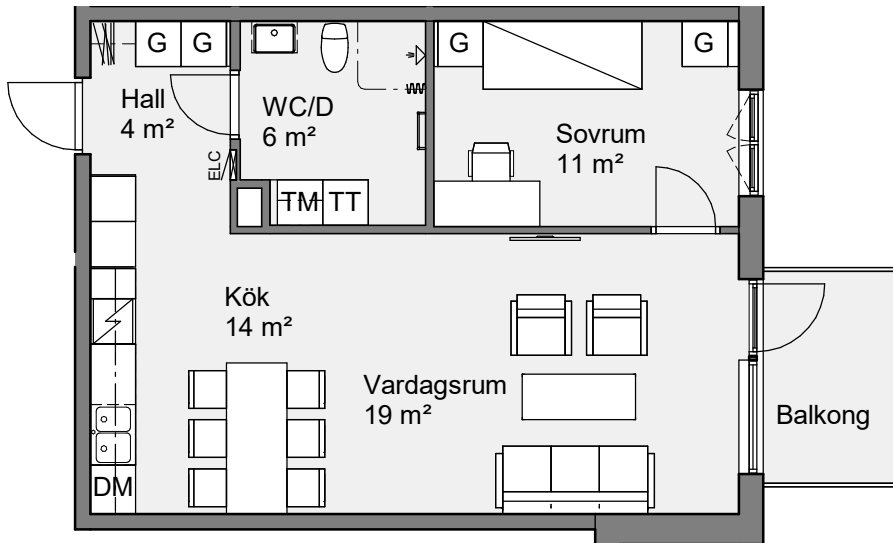

SKALA 1:100 METER

Bröstningshöjd fönster är 600 mm om inget annat anges.
 Takhöjd är 2600 mm om inget annat anges.
 Takhöjd i wc/d är 2350 mm.

Teckenförklaring

BH	Bröstningshöjd	ST	Städskap
ELC	Elcentral	G	Garderob
K	Kylskåp	TM	Tvättmaskin
F	Frysskåp	TT	Torktumlare
K/F	Kyl/Frys	KM	Kombimaskin
DM	Diskmaskin	KLK	Klädkammare
HS	Högskåp	- - -	Väggskåp/Klädstång
	Spis/Ugn		Öppningsbart fönster

