


Holgersgatan 8A

Lägenhet 8A 1801

4 RoK 103 Kvm

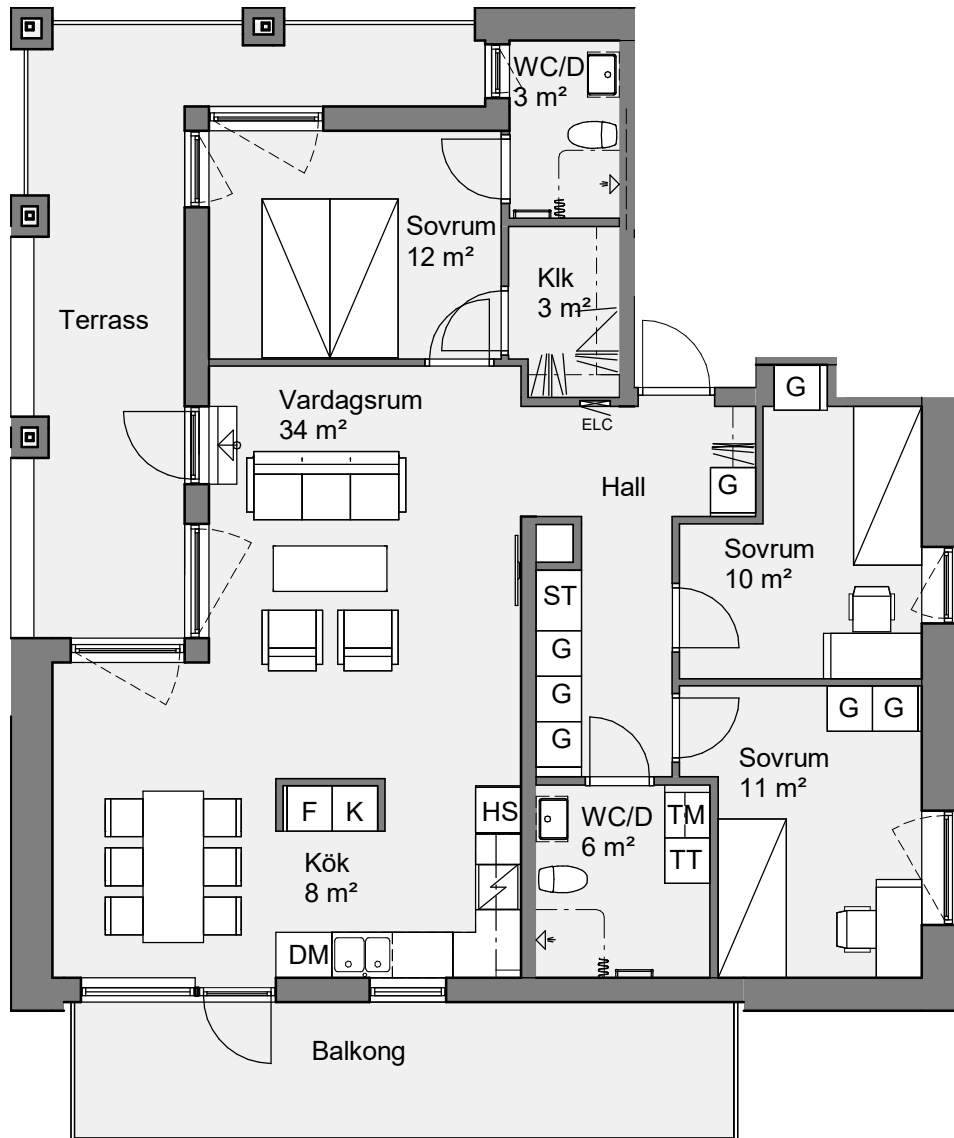

SKALA 1:100

METER

Bröstningshöjd fönster är 600 mm om inget annat anges.
Takhöjd är 2600 mm om inget annat anges.
Takhöjd i wc/d är 2350 mm.

Teckenförklaring

BH	Bröstningshöjd	ST	Städsåp
ELC	Elcentral	G	Garderob
K	Kylskåp	TM	Tvättmaskin
F	Frysskåp	TT	Torktumlare
K/F	Kyl/Frys	KM	Kombimaskin
DM	Diskmaskin	KLK	Klädskåp
HS	Högskåp		Väggsåp/Klädstång
	Spis/Ugn		Öppningsbart fönster

