
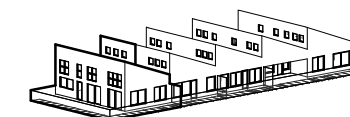
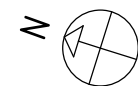


PLAN 7	
5 RoK	143,5 m <sup>2</sup>
OBJEKT	
Lgh 0272	

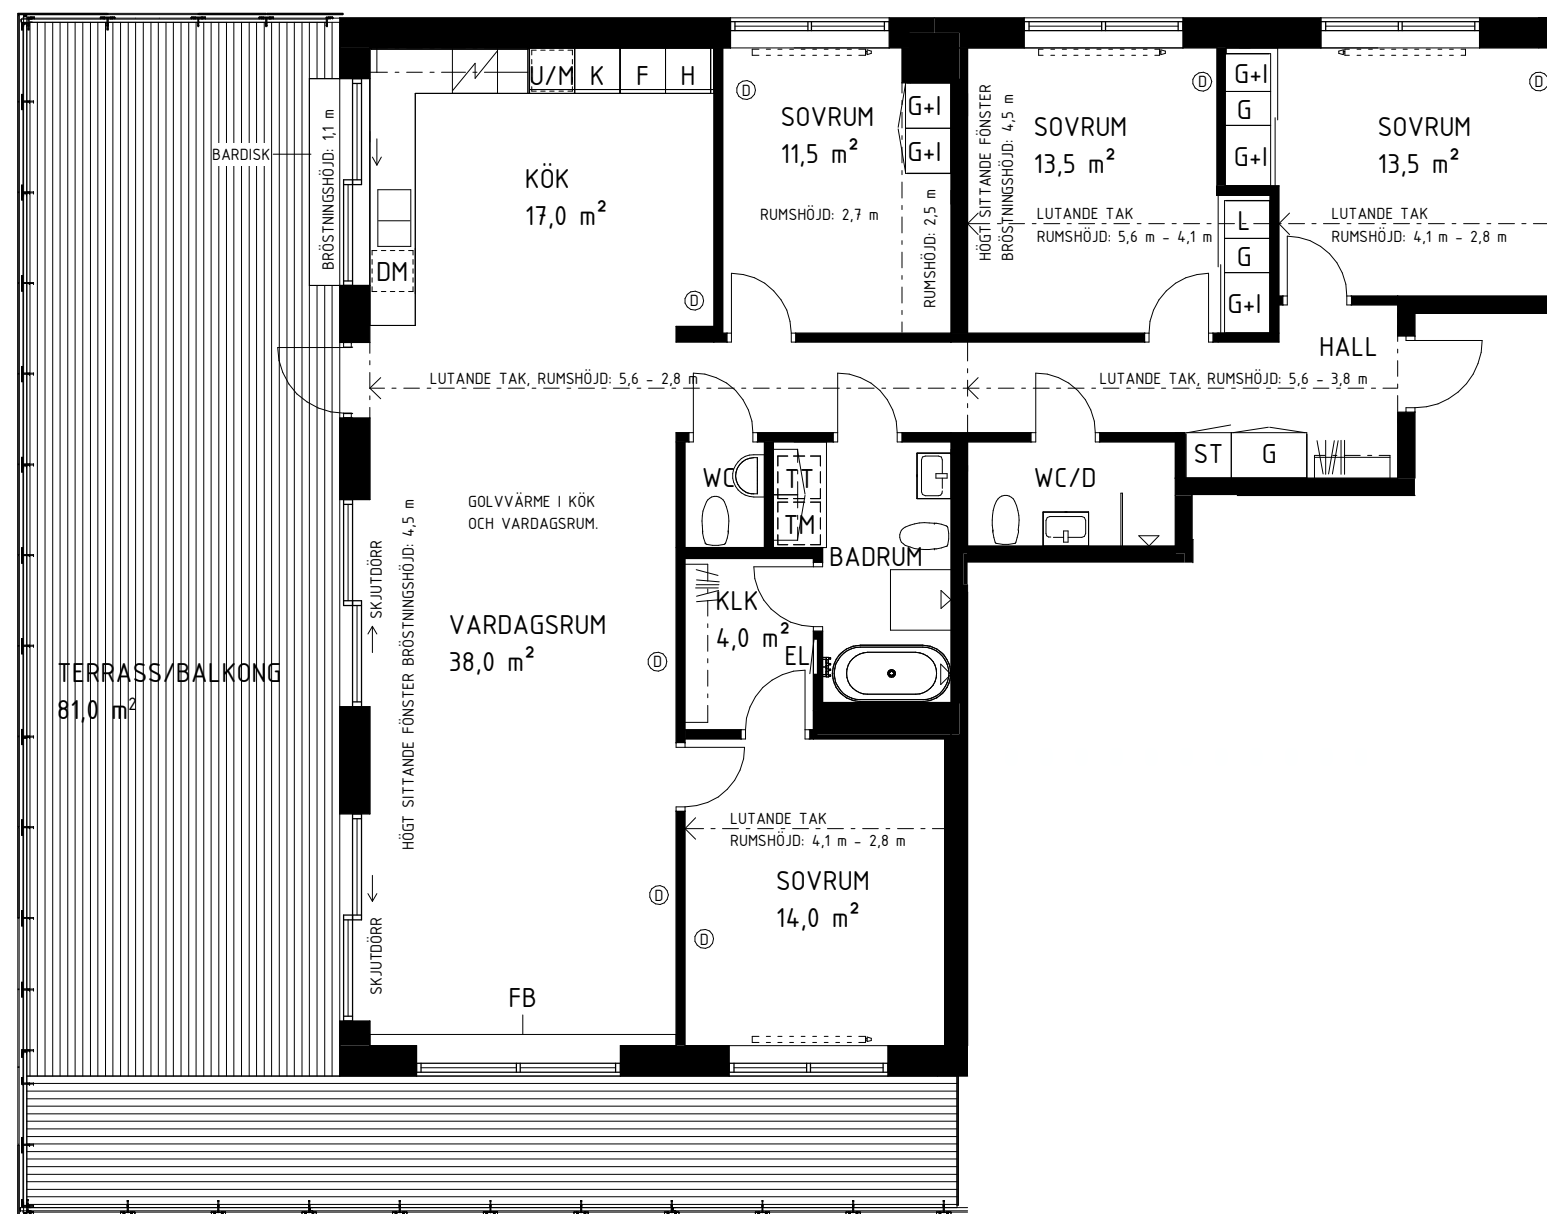

## FÖRKLARINGAR

K	KYL	U/M	UGN/MIKRO I HÖGSKÅP	G+I	GARDEROB MED LÅDOR		HANDDUKSTORK
F	FRYS	H	HÖGSKÅP	L	LINNESKÅP		KAPPHYLLA
K/F	KYL/FRYS	TM	TVÄTTMASKIN D=60cm	ST	STÅDSKÅP		SKJUTDÖRRSGARDEROB
	SPIHÄLL (UGN)	TMg	TVÄTTMASKIN D=45cm	FB	FÖNSTERBÄNK		RADIATOR
DM	DISKMASKIN	TT	TORKTUMLARE	D	DATAUTTAG RJ45		BALKONGRÄCKE AV GLAS
M	INBYGGD MIKRO	G	GARDEROB	EL	EL- OCH MEDIECENTRAL		

ANGIVNA AREOR ÄR PRELIMINÄRA, BERÄKNADE ENLIGT SVENSK STANDARD SS 200154:2009.  
RÄTT TILL ÄNDRINGAR FÖRBEHÅLLES.  
RUMSHÖJD: 2,7 m DÄR INTE ANNAT ANGES. RUMSHÖJD I VÄTRUM: VARIERAR MELLAN 2,4-2,5m.  
BRÖSTNINGSHÖJD FÖNSTER: 0,5 m DÄR INTE ANNAT ANGES.  
BALKONGER SKÄRMAS AV MOT ANGRÄNSANDE LÄGENHETER MED SKILJEVÄGG AV FROSTAT GLAS.

